

HOTĂRÂREA Nr. 17/2018

TERENURI AGRICOLE

Comisia locală a comunei Ozun pentru stabilirea dreptului de proprietate privată asupra terenurilor, întrunită în ședința ordinară din data de 07.12.2018, analizând unele cereri depuse în baza Legii nr. 247/2005 privind reforma în domeniile proprietății și justiției, precum și unele măsuri adiacente,

în baza prevederilor:

Legii 18/1991 privind fondul funciar, cu modificările și completările ulterioare,

Legii nr. 1/2000 pentru reconstituirea dreptului de proprietate asupra terenurilor agricole și celor forestiere, solicitate potrivit prevederilor Legii fondului funciar nr. 18/1991 și ale Legii nr. 169/1997 cu modificările și completările ulterioare, și a Legii nr. 165/2013,

în temeiul art. 5 din Regulamentul privind procedura de constituire, atribuțiile și funcționarea comisiilor pentru stabilirea dreptului de proprietate privată asupra terenurilor, a modelului și modului de atribuire a titlurilor de proprietate, precum și punerea în posesie a proprietarilor, aprobat prin HG nr. 890 /2005,

HOTĂRĂȘTE

Art.1.- Oferă următoarele amplasamente pentru terenurile extravilane validate prin Hotărârea Comisiei Județene Covasna nr.65/1991, pe anexele localității Ozun la Legea nr. 18/1991, și nepuse în posesie:

Nr. crt.	Nr. și poziție anexă validată	Nume și prenume proprietar conform anexă	Suprafață validată și nepusă în posesie - ha -		Amplasament oferit				
			Arabil	Faneata	Tarla	Denumire	Parcela	Categorie	Suprafață ha
1.	2a/56 Santion lunca	Nemet Gyula	1,58	0,61	83 83	Daczko Honcsokos	680/2/2/1 666/26/1	arabil faneata	1,5800 0,6100
2.	3/56 Santion lunca	Kovacs Janos, Maria, Anna, Andras, Gyula	0,40	0,87	83 83	Daczko Honcsokos	680/2/2/2 666/12/1	arabil faneata	0,4000 0,8700
3.	3/104 Santion lunca	Doczi Anton Pakuci Rozalia Doczi Andras	0,0329	0	70	Epresalja	546/27/3	arabil	0,0329
4.	3/120 Santion lunca	Raduly Alexandru	1,74	0	83	Daczko	680/2/2/3	arabil	1,7400
5.	7/13 Santion lunca	Derzsi Gyorgy	0,30	0,40	83 83	Daczko Honcsokos	680/2/2/4 666/12/2	arabil faneata	0,3000 0,4000

Art.2. Planul parcelar anexat pentru amplasamentele oferite face parte integrantă din prezenta.

Art.3.

(1) Persoanele vizate de prevederile prezentei, în termen de 15 zile calendaristice de la afișare/primirea corespondenței, pot accepta sau refuza, în scris, oferta de amplasament.

(2) Suprafețele de teren, oferite conform tabelului de mai sus, care nu au fost acceptate de către proprietari sau după caz moștenitorii acestora, fapt manifestat prin refuz oral/scris ori prin simpla abținere de a prelua și/sau semna procesul verbal de trasare, rămân la dispoziția comisiei locale și vor face obiectul ofertei de amplasament altor persoane îndreptățite. Persoanele care refuză amplasamentul în condițiile mai sus amintite, își vor păstra dreptul de a primi teren în natură, în condițiile în care va mai rămâne teren liber după finalizarea tuturor cererilor înregistrate pe baza Legilor fondului funciar.

Art.4. Cu aducerea la îndeplinire a prezentei hotărâri se însărcinează președintele și secretara Comisiei.

Ozun, la 07.12.2018

Președinte,

Lect.univ.dr.Ráduly István



Secretar,

Aczél Melinda Cecília

Szabó Anna Mária

Murkuly Adel

Dankó Éva


Nemeth Ioan

Solymosi Melinda


Abraham Csaba

Szollosi Jozsef



PLAN PARCELAR UAT OZUN TRUP HONCSOKOS
 TARLA 83 PARC F 666
 COMISIE LOCALA
 OFERTA DE AMPLASAMENTE LG.18/1991

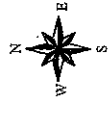

Scara 1 : 2000

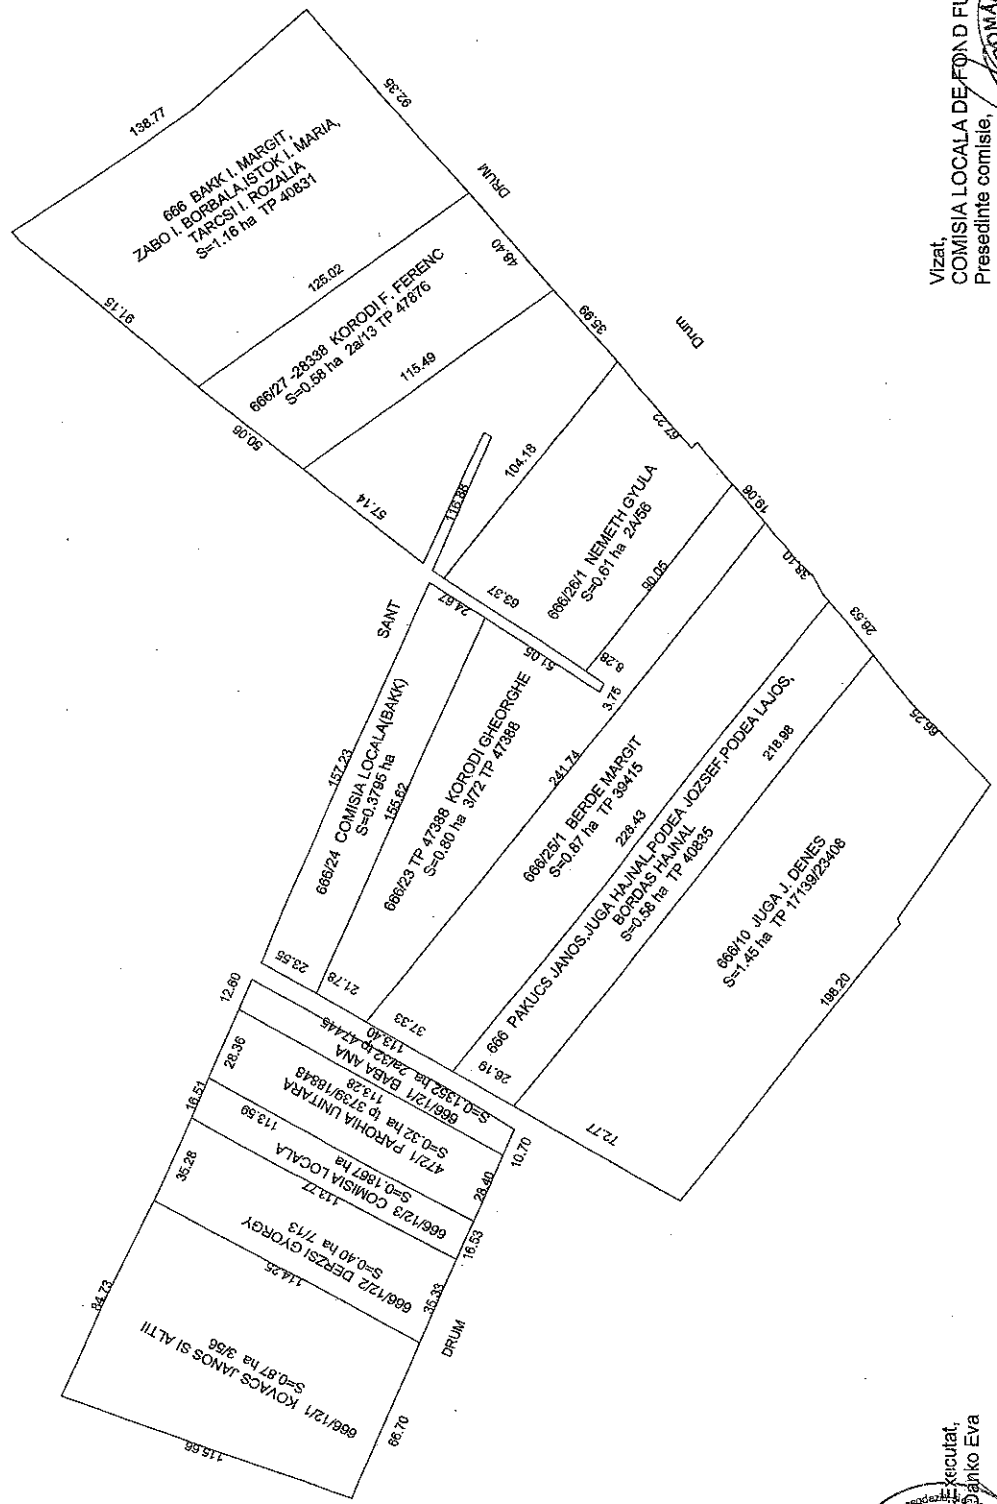


Vizat.
 COMISIA LOCALA DE FOND FUNCIONAR
 Presedinte comisie,

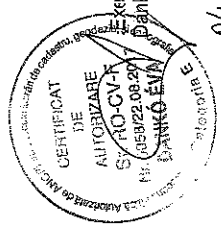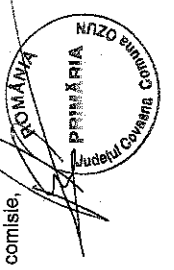


Data: 04.12.2018.

PLAN PARCELAR UAT OZUN TRUP DACZKO
 TARLA 83 PARC A 680
 COMISIE LOCALA
 OFERTA DE AMPLASAMENTE LG.18/1991

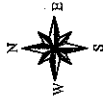

Scara 1 : 2000

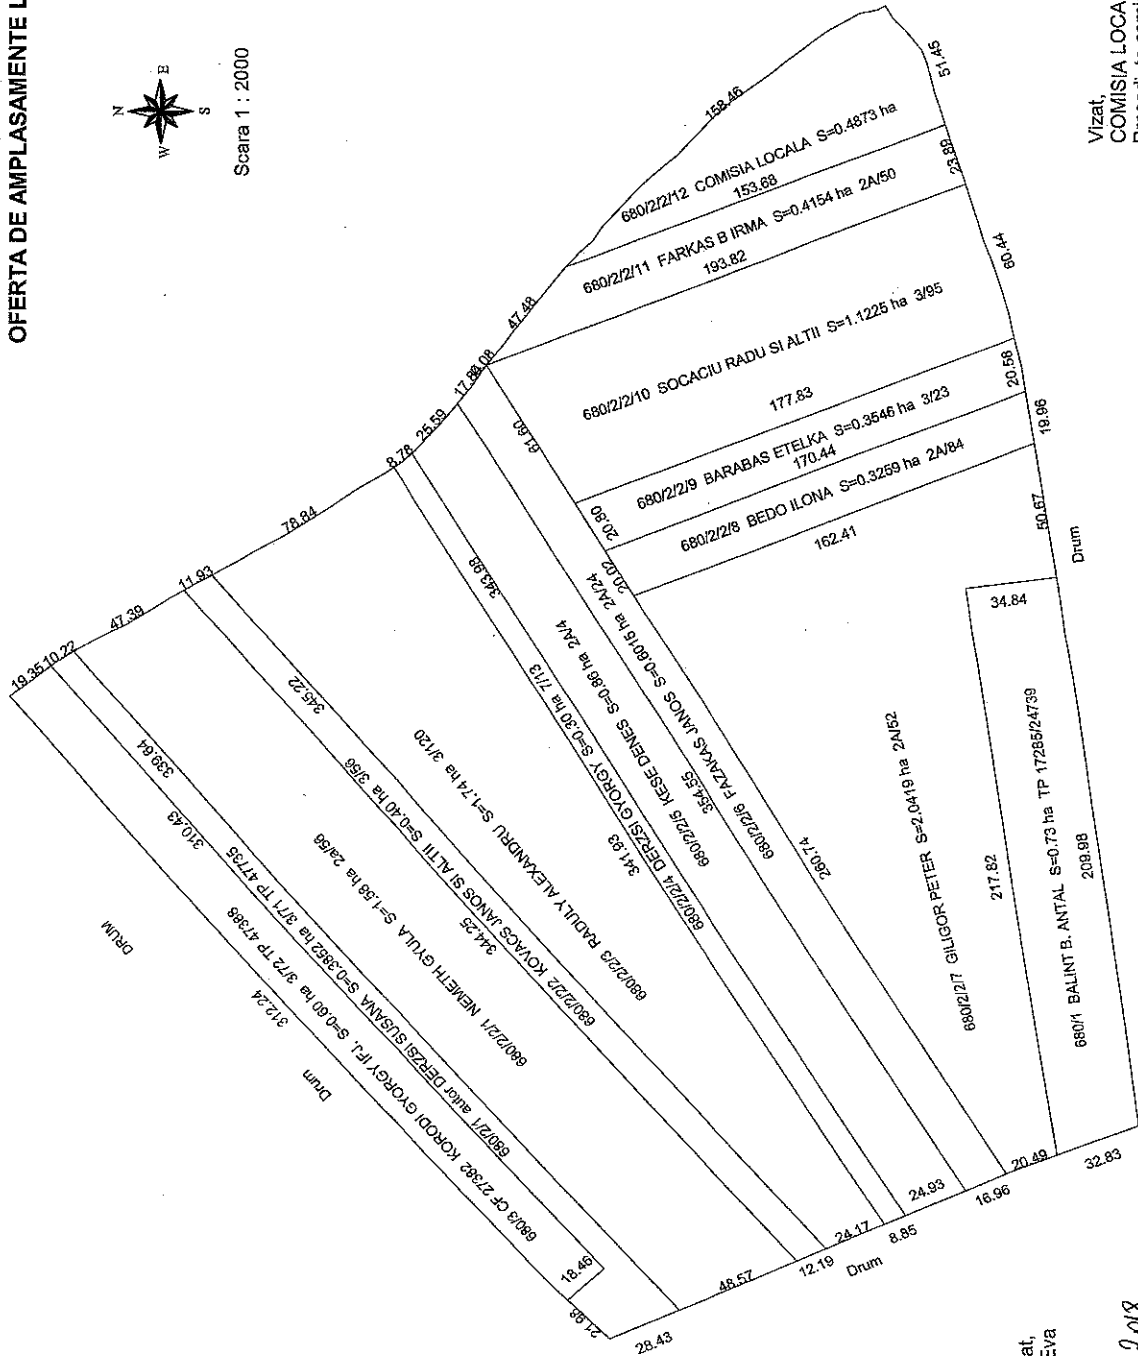

Vizat
 COMISIA LOCALA DE FOND/FUNCIONAR
 Presedinte comisie,

CELESTICIANI
 DE
 AUTORIZARE
 SI
 ST. RO. CA. I. F.
 NR. 0058/22.06.2017
 DANCO EIVA
 Executat,
 Catalina Danko Eiva

Data: 01.12.2018...