




PROIECTANT:		BENEFICIAR:			FUNCTIA:		NUME		SEMNATURA		Titlu plansa		REV.	DATA	DETALII REVIZIE	PROIECTAT
S.C. CONSITRANS S.R.L.		MINISTERUL TRANSPORTURILOR/COMPANIA NAȚIONALĂ DE ADMINISTRARE A INFRASTRUCTURII RUTIERE			MANAGER DE PROIECT		ing. V. MANOLACHE				PLAN DE ANSAMBLU		R00	10/2024	Reconfirmare CU	ing. C. Toderascu
		INVESTITIA:			SEF PROIECT SPECIALITATE		ing. N. GISCA				AUTOSTRADA BRASOV - BACAU					
		FAZA PROIECTARE			PROIECTAT		ing. N. GISCA				LUCRARI DE DRUM					
		STUDIU DE FEZABILITATE			VERIFICAT		ing. C. BENUCIU				Cod plansa					
Contract 92/72314/22.07.2024		Data 10.2024		Scara 1:100.000							CST-0324-DA-0-000T-01-PB-02-R00					
Proiect 003/2024																

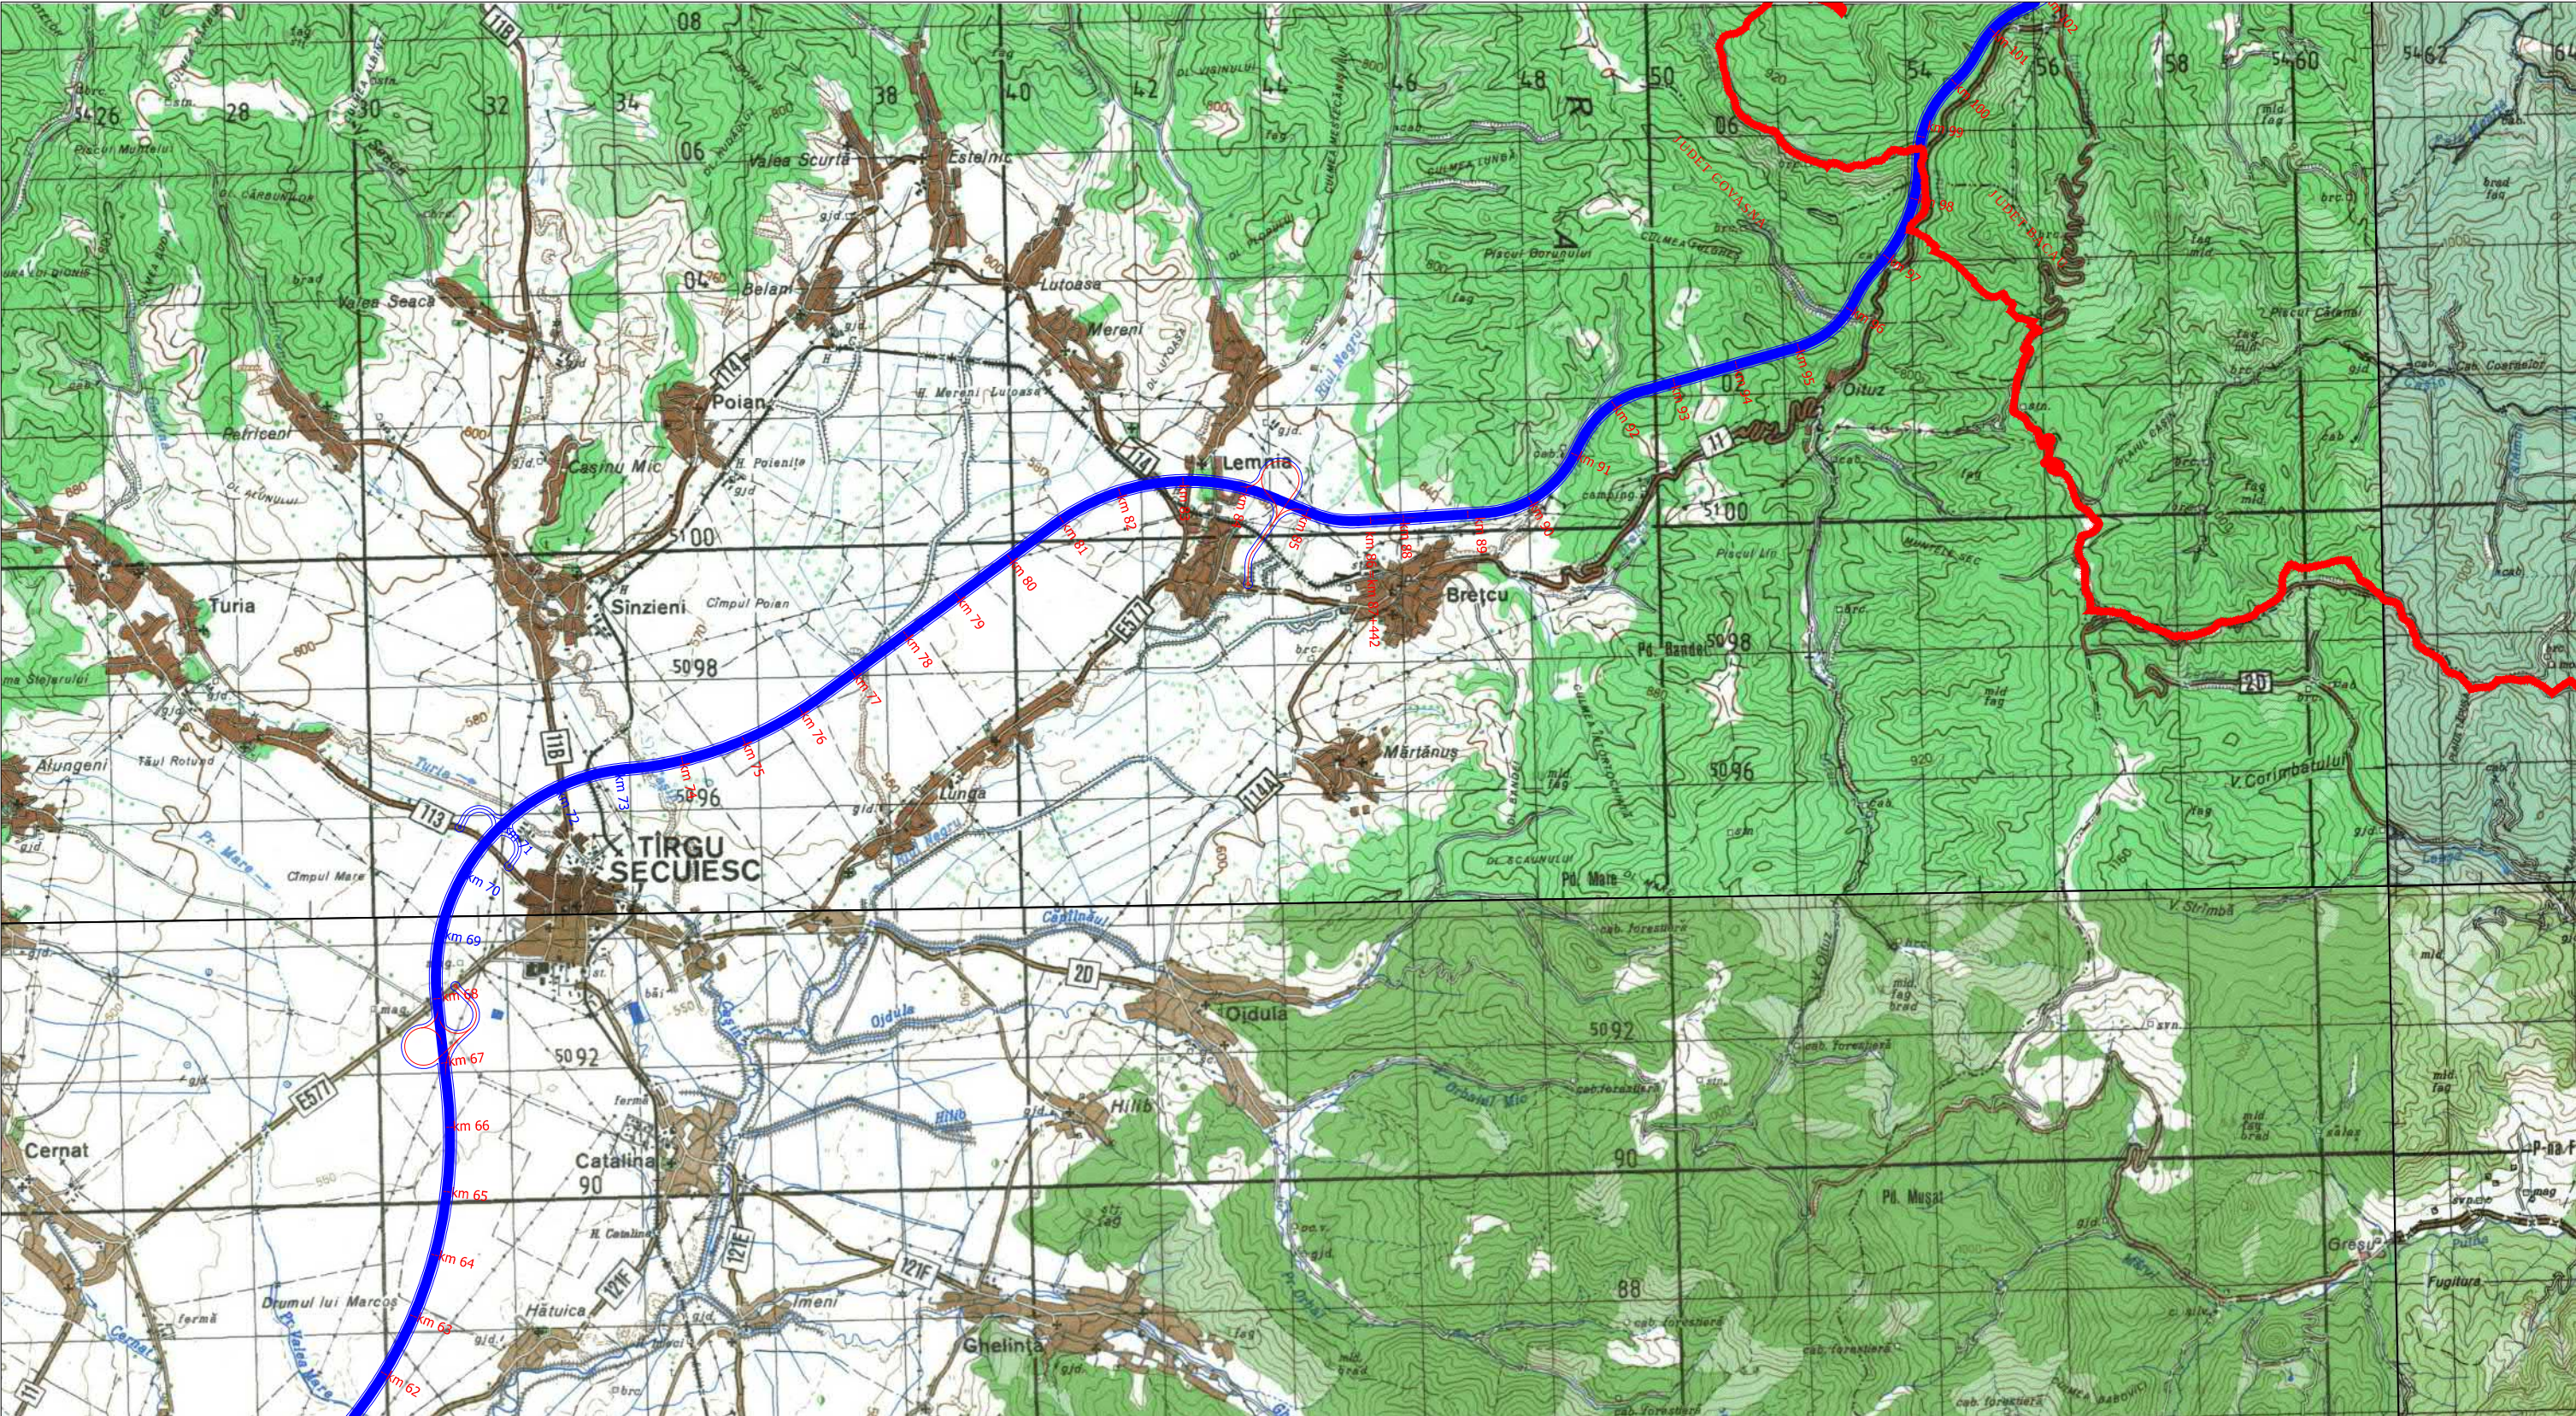

PROIECT CO-FINANȚAT DIN FONDUL DE COEZIUNE, PRIN PROGRAMUL TRANSPORT 2021 - 2027